




Südfassade

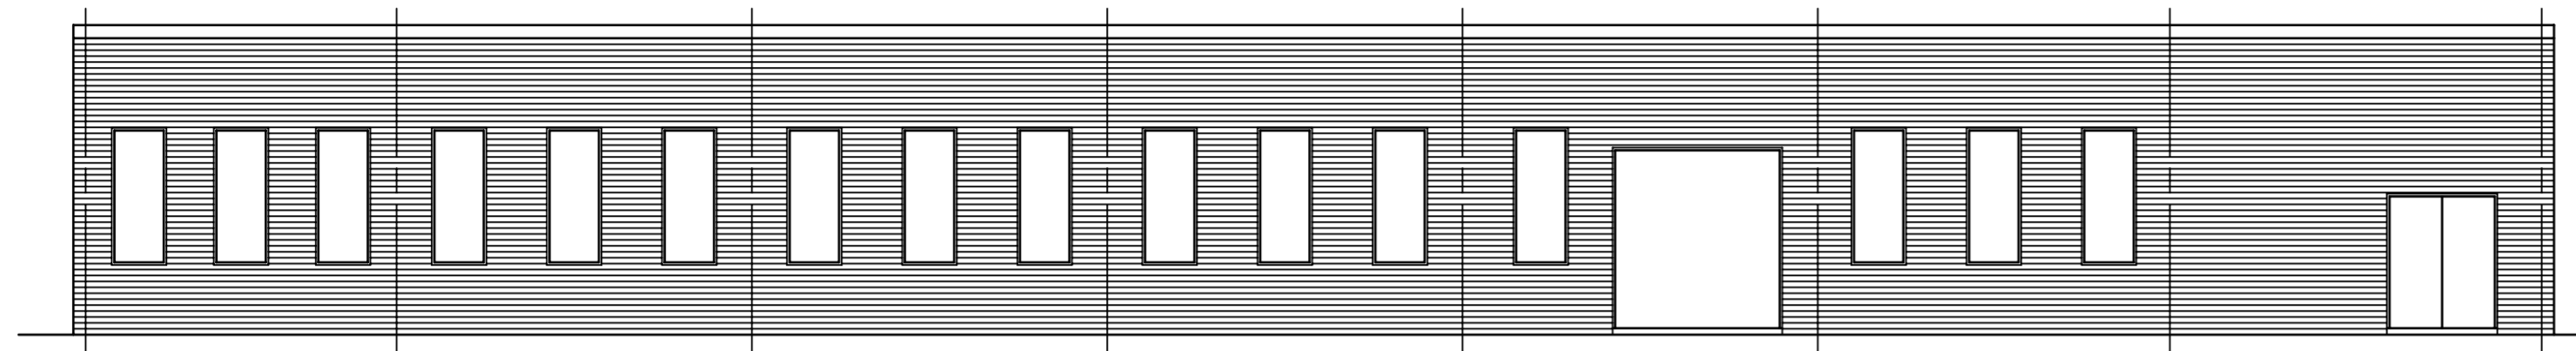


Ostfassade

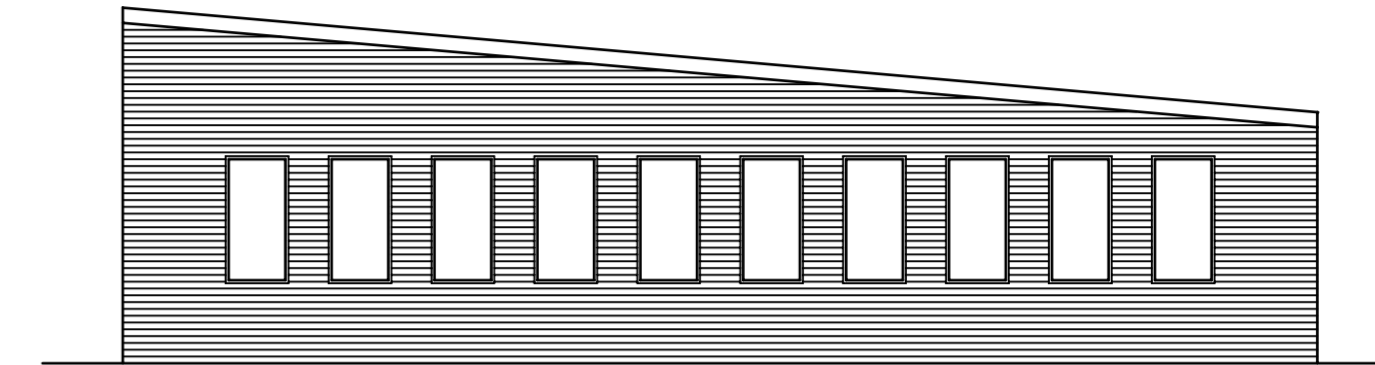

Grundriss

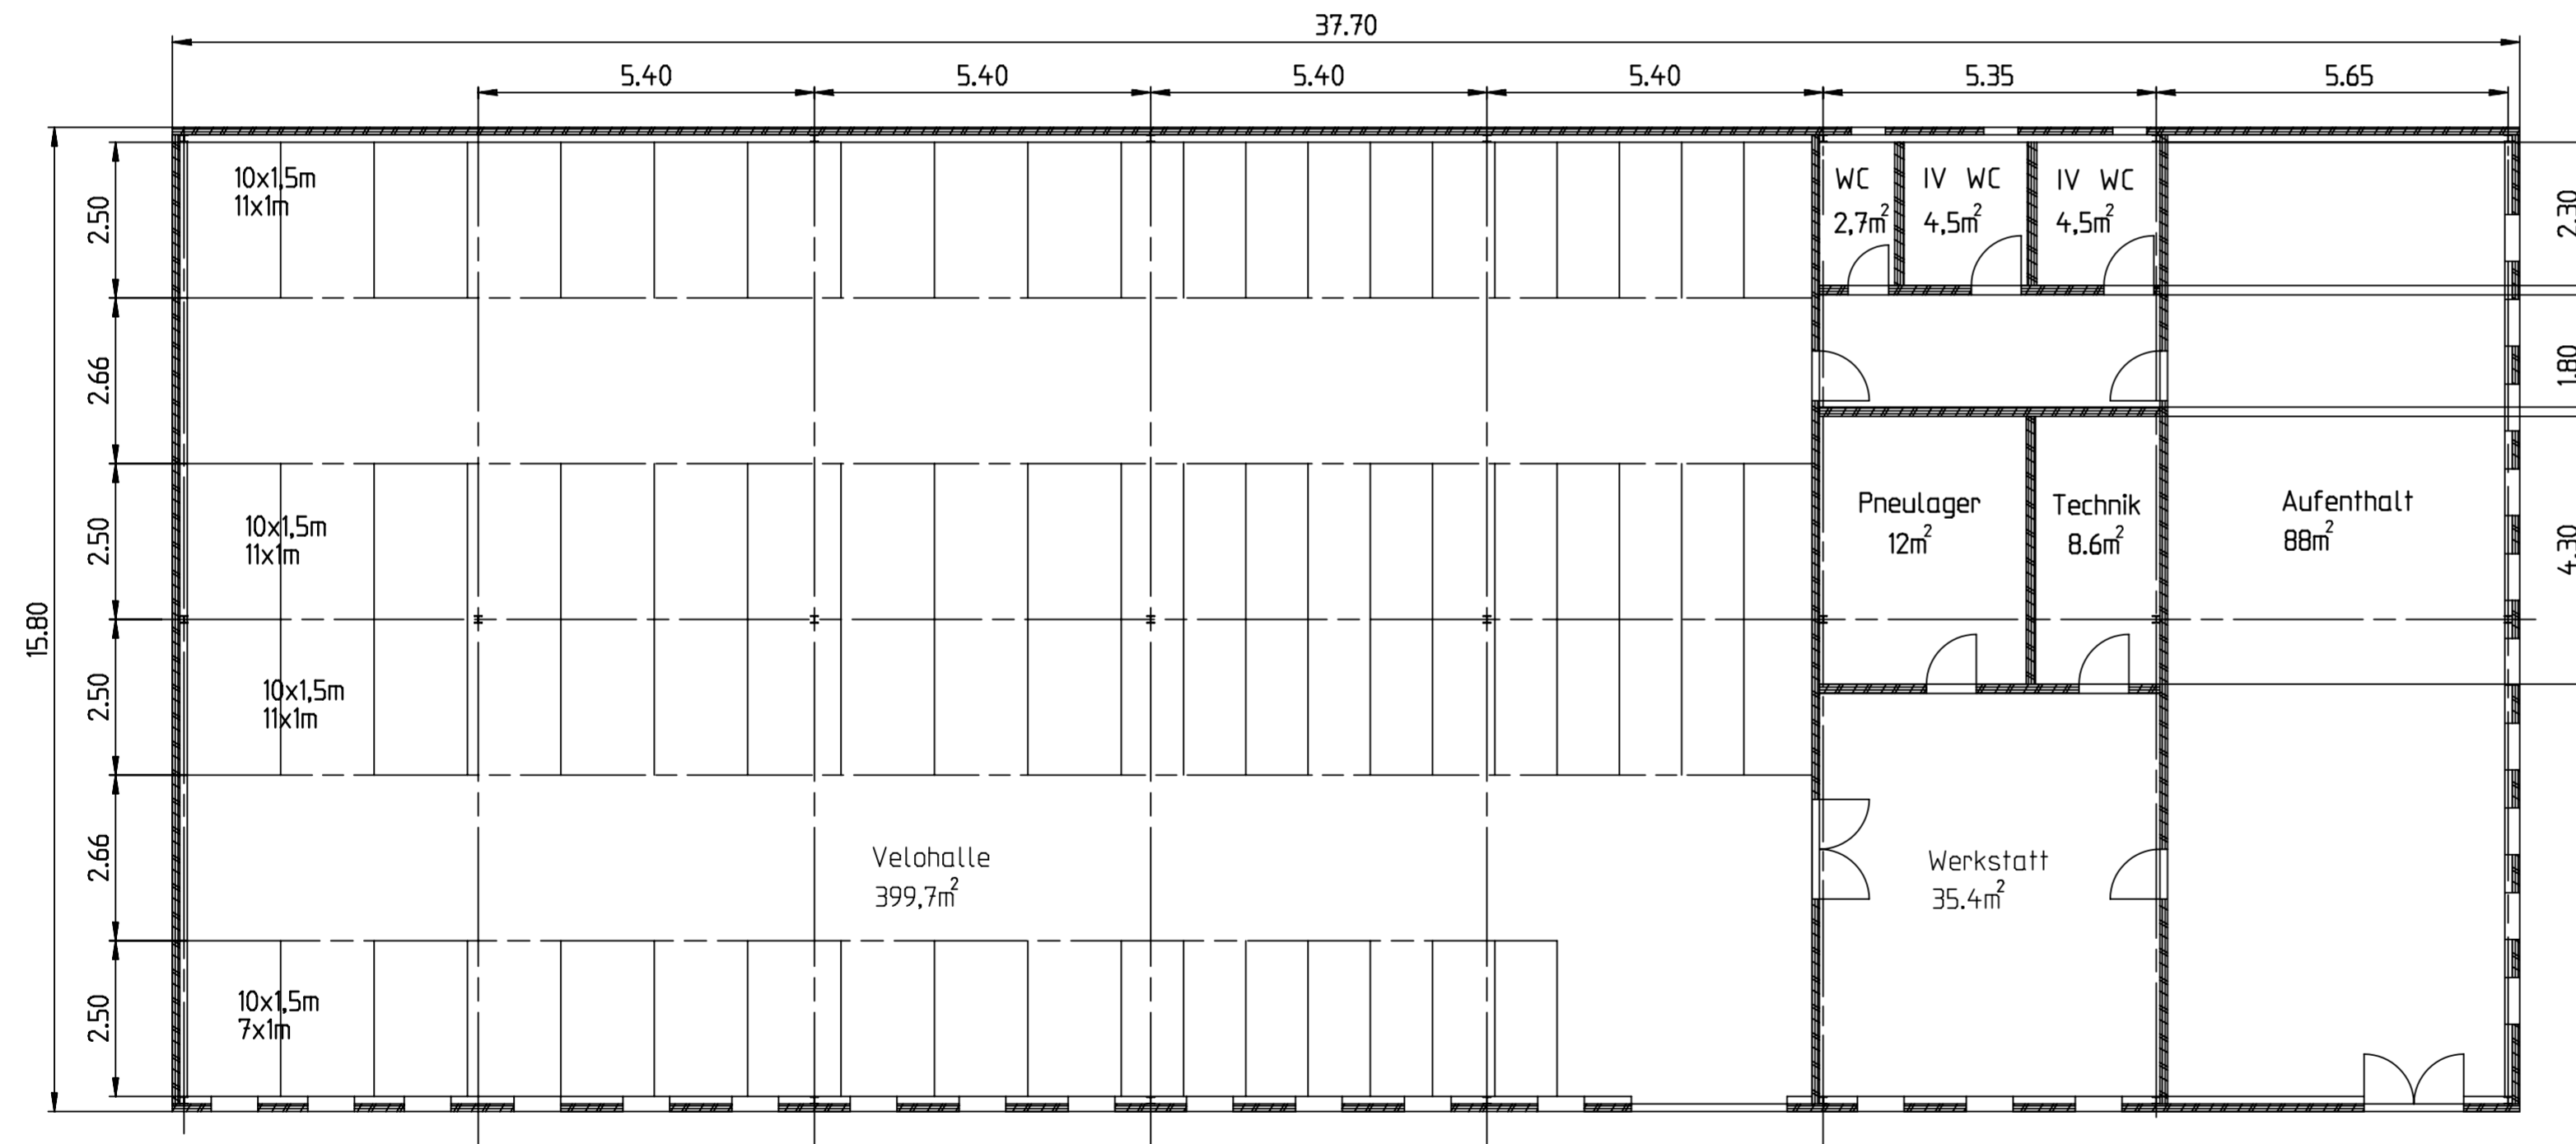

Schnitt

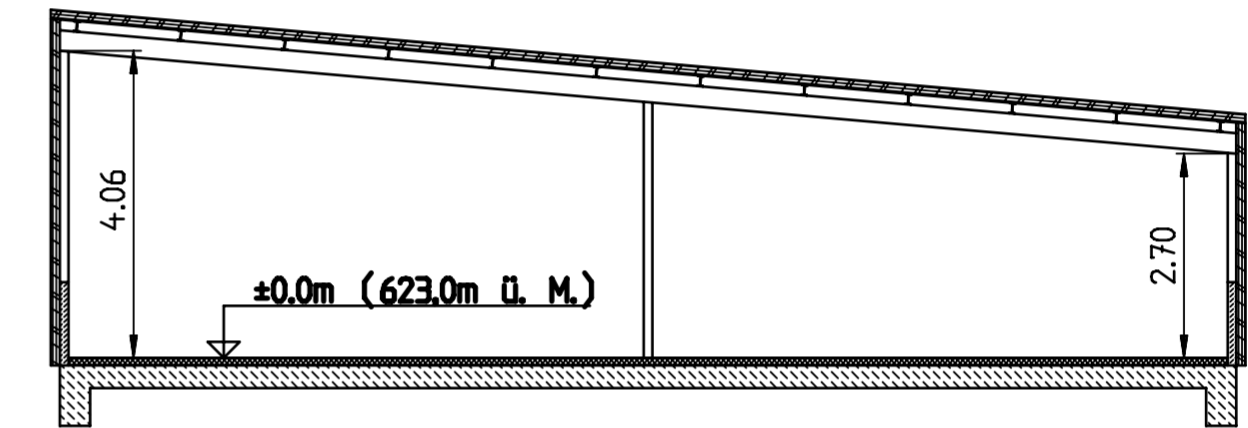

Neubau Veloeinstellhalle  
 Bauherr: Tandem 91 3940 Steg

MST 1:100

Dat. 18. 12. 2011 | Gez. Seiler W.

Projekt Grundriss Ansicht