


LANDANTEIL VON PARZ. 3238 CA 1600 M2

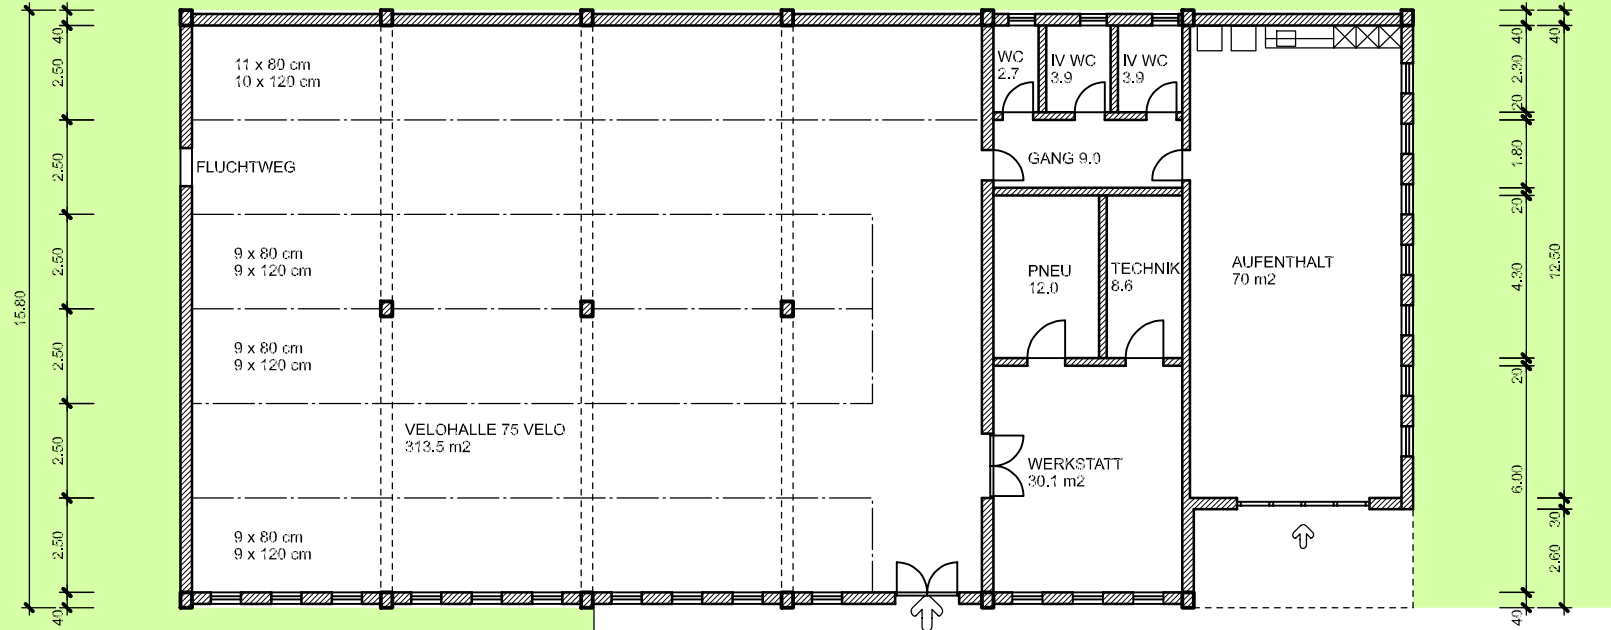

INSIEME

obj. nr. 195\_TAND  
objekt: neubau vello-einstellhalle  
3945 steg  
bauherr: TANDEM 91

VP Grundriss

pl. nr. 195\_02

mast. 1:200

steiner und tscherry architekten  
3945 steg postfach 138

tel. 027 932 40 70  
mail: steinerarchitekt@bluwin.ch

plangröße a3

gez. hs. 31.01.2011